




Anno 1720

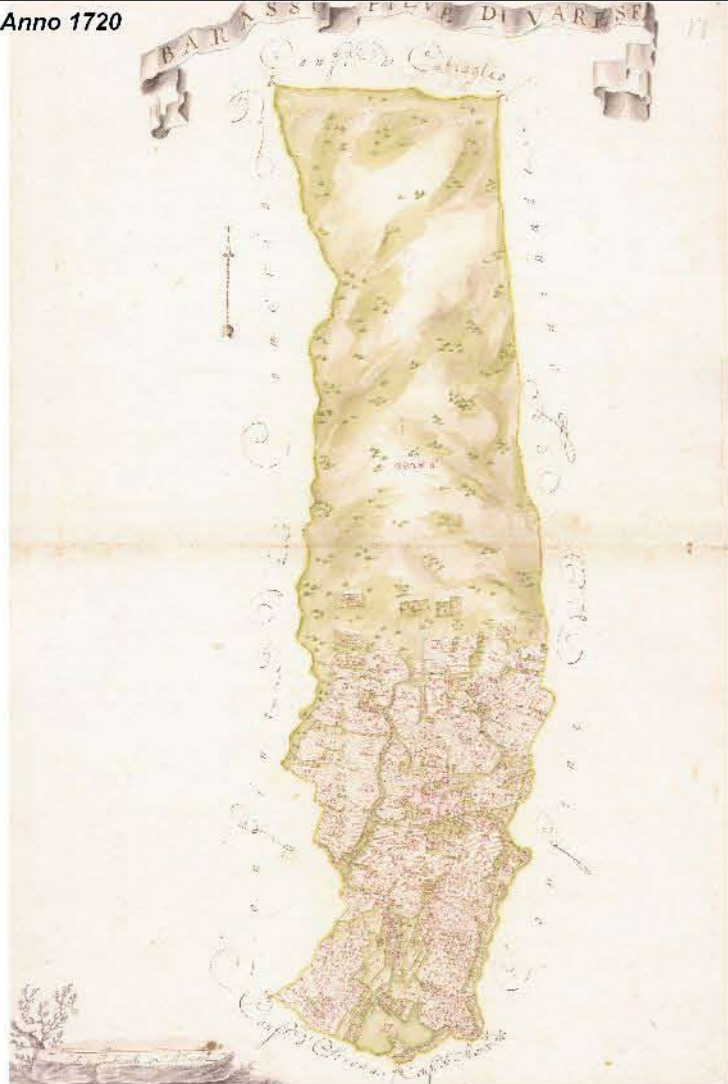


Anno 1805

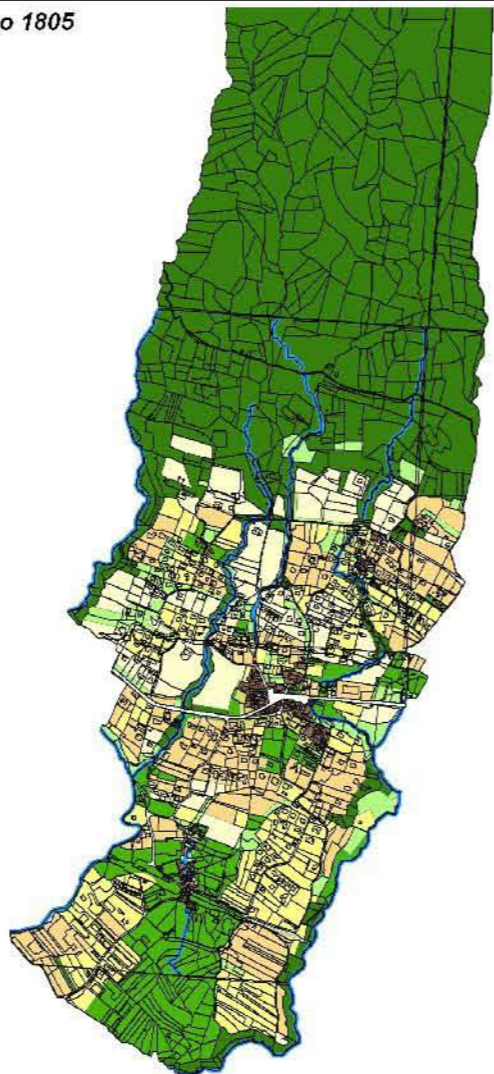


Anno 1937

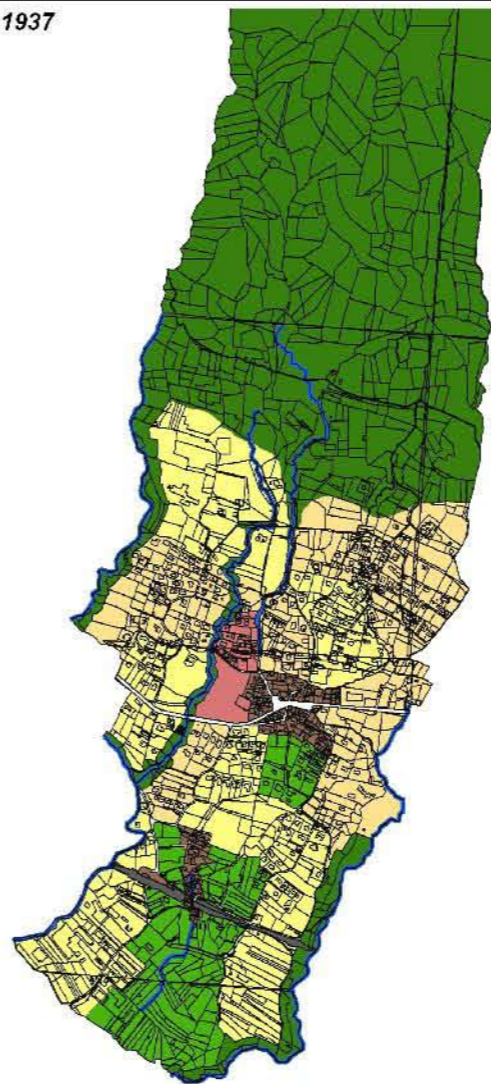


Anno 1970

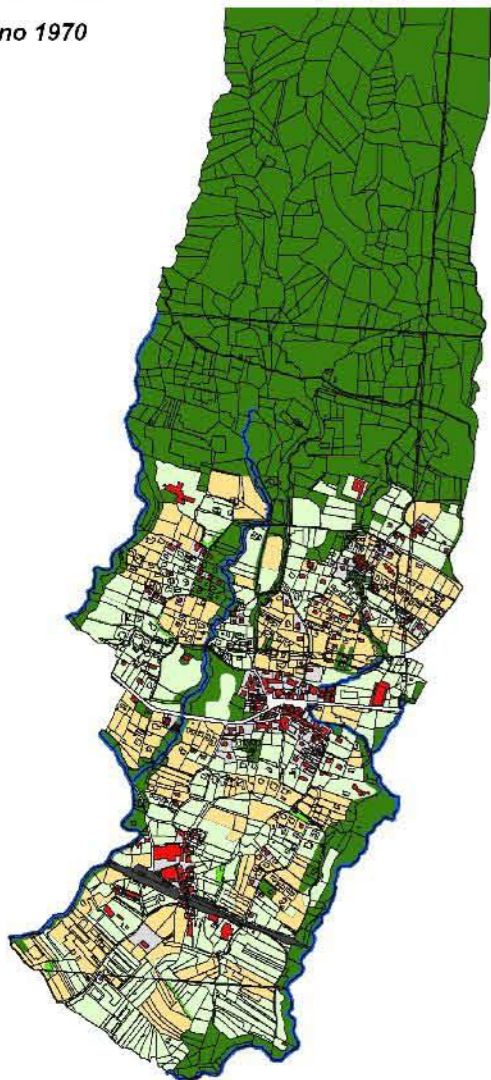

Anno 1999

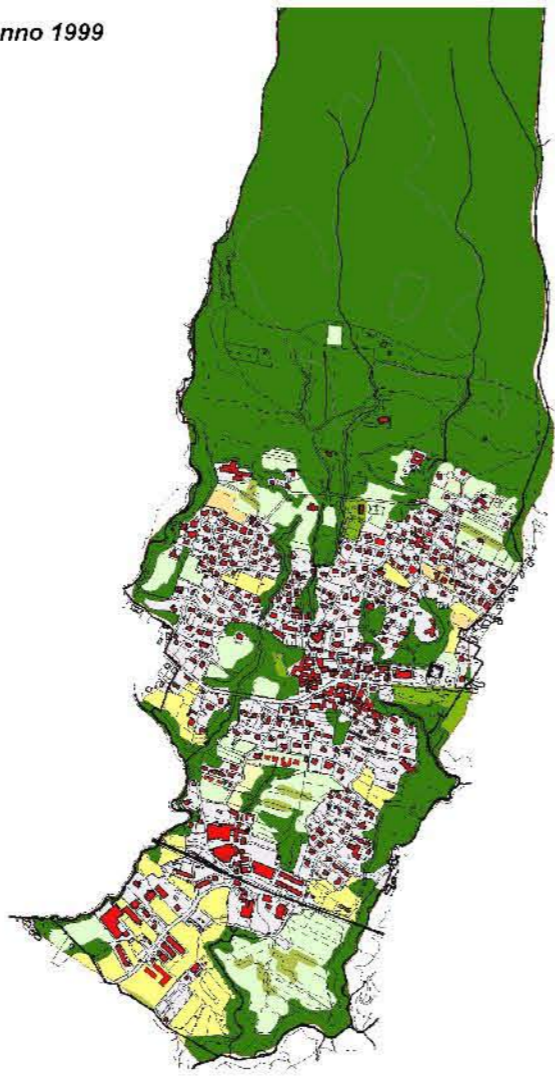

Anno 2005

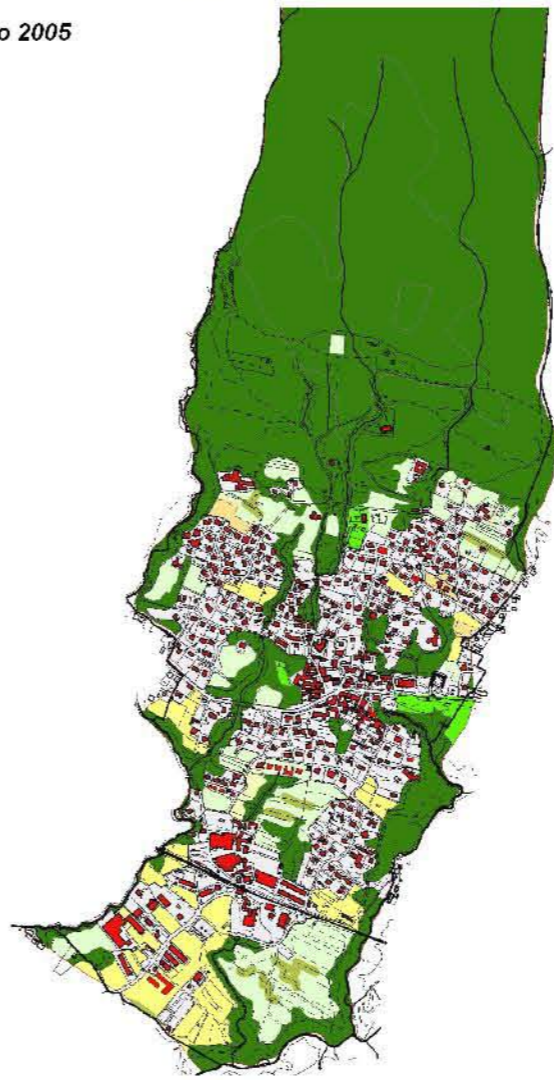

COMUNE DI  
 **BARASSO**

Maurizio Mazzucchielli  
 architetto  
 Alberto Mazzucchielli  
 ingegnere  
 Roberto Pozzi  
 architetto

**PGT** 2010-2014  
**PIANO DI GOVERNO DEL TERRITORIO**

via S. Giovanni  
 10, 20139 Milano  
 tel. 02 8700000  
 fax 02 8700000

DdP 2010 DOCUMENTO DI PIANO

**PROPOSTA**

DdP10a.0 EVOLUZIONE STORICA  
 DELL'USO DEI SUOLI  
 SCALA 1:5000

EDIZIONE

ALLEGATO ALLA DELIBERAZIONE DI C.C. n°..... DEL.....

Adozione	Deliberazione C.C. n°..... del.....
Controdeduzioni	Deliberazione C.C. n°..... del.....
Approvazione	Deliberazione C.C. n°..... del.....
Pubblicazione	B.U.R.L. n°..... del.....
Entrati in vigore	.....

Il Sindaco \_\_\_\_\_ Il responsabile del Procedimento \_\_\_\_\_ Il Segretario Comunale \_\_\_\_\_

**I PROGETTISTI**

Ing. Alberto Mazzucchielli Ord. Inq. Prov. Venezia n° 1025 BIA - società subvita legittimata e architetto n° 148/98	arch. Roberto Pozzi Ordine degli Architetti della Provincia di Venezia n°1917	arch. Maurizio Mazzucchielli Ordine degli Architetti della Provincia di Venezia n°1213
--	--	---

Studio Associato  
 INGEGNERIA  
 ARCHITETTURA  
 URBANISTICA  
 I 21040 Mirazzone  
 Via Europa 54  
 Tel 0332 870777  
 Fax 0332 870008  
 info@studioaem.it  
 www.saproject.it