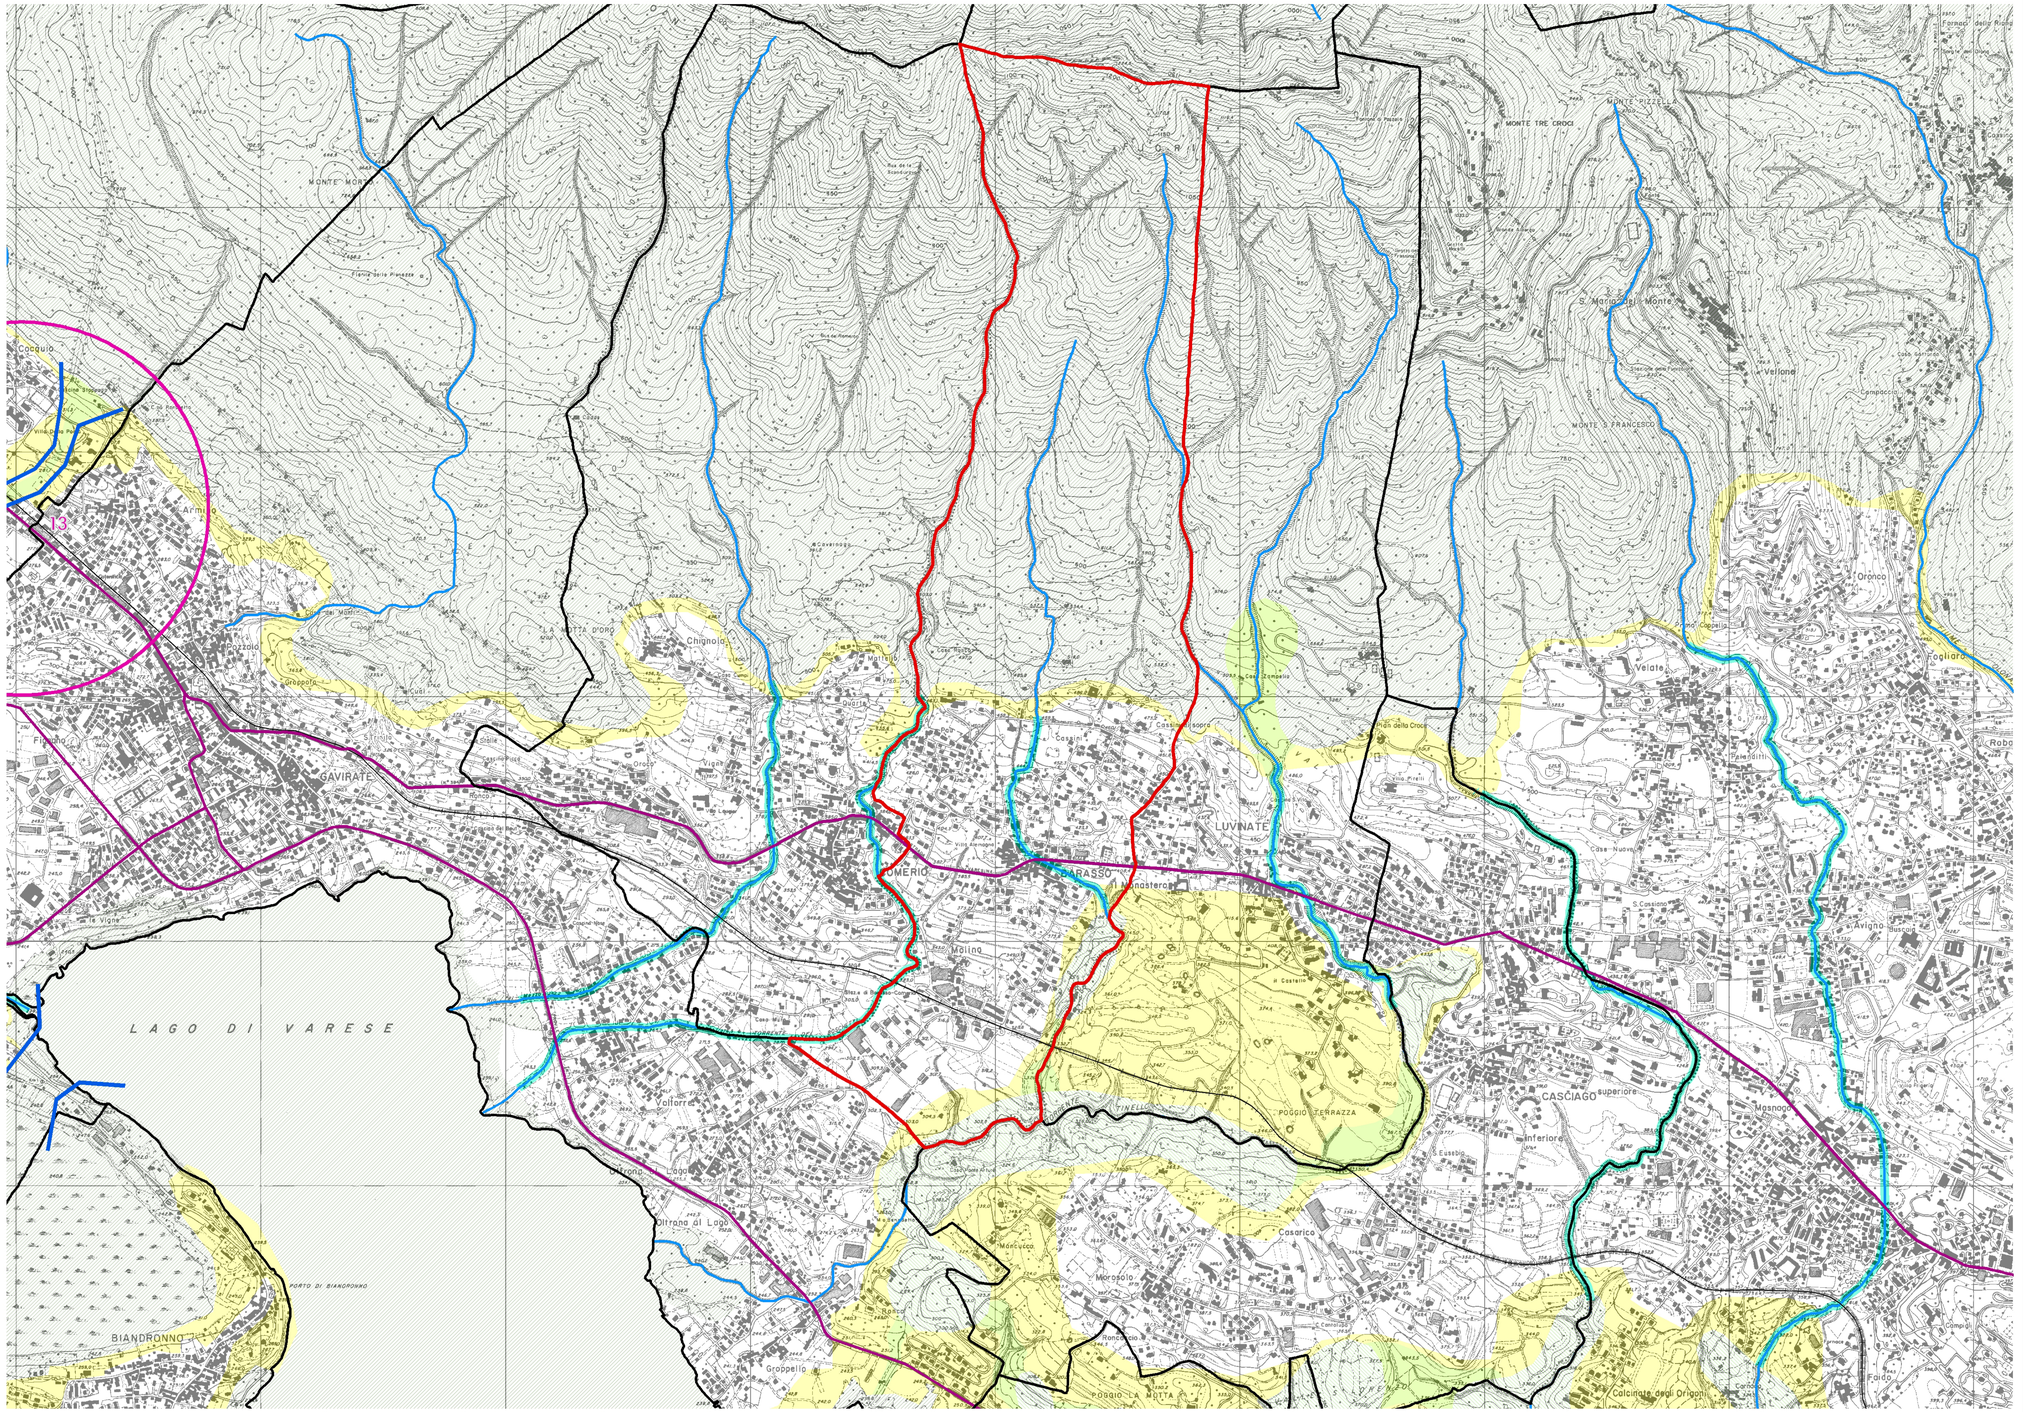



- CORE AREAS DI PRIMO LIVELLO
- CORE AREAS DI SECONDO LIVELLO
- CORRIDOI ECOLOGICI E AREE DI COMPLETAMENTO
- FASCE TAMPONE DI PRIMO LIVELLO
- VARCHI
- CORRIDOI FLUVIALI
- AREE CRITICHE
- INFRASTRUTTURE DI FORTE INCIDENZA
- LINEA FERROVIARIA
- RETICOLO IDRICO
- CONFINE COMUNALE
- ALTRI CONFINI COMUNALI

**COMUNE DI**

# BARASSO

**PGT** 2010-2014

**PIANO DI GOVERNO DEL TERRITORIO**

| | |
|---|---|
| DdP 2010 | DOCUMENTO DI PIANO |

**APPROVAZIONE**

| | |
|---|---|
| DdP6b.0 | ELEMENTI STRUTTURALI DEL PAESAGGIO: RETE ECOLOGICA PROVINCIALE |
| SCALA: 1:10000 | |

| | | | | |
|---|---|---|---|---|
| EDIZIONE | | | | |

ALLEGATO ALLA DELIBERAZIONE DI C.C. n°..... DEL .....

| | |
|---|---|
| Adozione | Deliberazione C.C. n° ..... del ..... |
| Controdeduzioni | Deliberazione C.C. n° ..... del ..... |
| Approvazione | Deliberazione C.C. n° ..... del ..... |
| Pubblicazione | B.U.R.L. ..... n° ..... del ..... |
| Entrata in vigore | ..... |

Il Sindaco

Il Responsabile del Procedimento

Il Segretario Comunale

I PROGETTISTI

ing. Alberto Mazzucchelli
Ord. Ing. Prov. Varese n° 1625
SIA - Società Svizzera Ingegneri e architetti n° 160796

arch. Roberto Pozzi
Ordine degli Architetti della Provincia di Varese n°1017

arch. Maurizio Mazzucchelli
Ordine degli Architetti della Provincia di Varese n°1213

Maurizio Mazzucchelli
architetto

Alberto Mazzucchelli
ingegnere

Roberto Pozzi
architetto

partners
arch. Silvana Garegnani
ing. Marco Lanfranconi
arch. Paola Ramella

Studio Associato
INGEGNERIA
ARCHITETTURA
URBANISTICA

I-21040 Morazzone
Via Europa 54
Tel 0332 870777
Fax 0332 870888
info@saproject.it
www.saproject.it

Documento depositato presso la Società Italiana Autori ed Editori (SIAE). Tutti i diritti sono riservati. Vietata la riproduzione non autorizzata